


1 围墙标准段平面图


scale 1:30

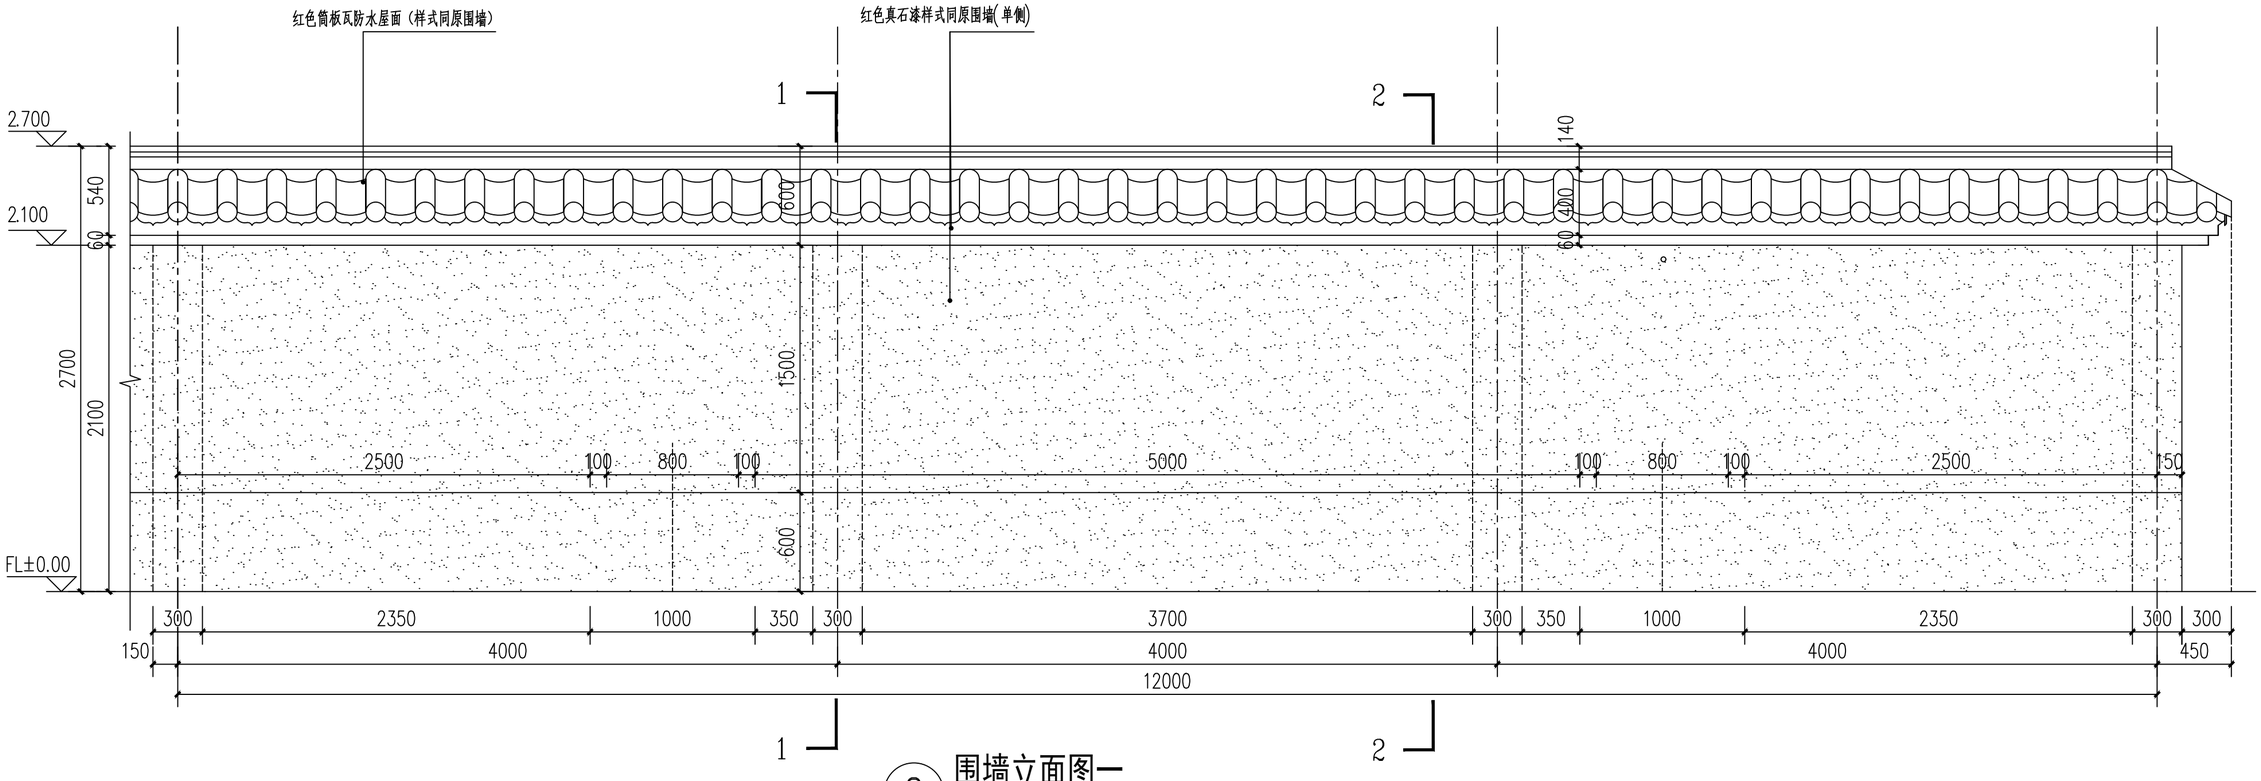


2 围墙立面图一

scale 1:30


浙江中冠设计有限公司 Zhejiang Zhongguan Design Co., Ltd 市政行业乙级 乙级工程设计证书编号：A233956057	建设单位 CLIENT	东乡区第二小学	图名	围墙立面图一 DRAWING TITLE	设计总负责人 CHIEF DESIGN OFFICER	靳荣成	审定 APPROVED BY	靳荣成	校对 CHECKED BY	钟振东	图别 DWG. CATEGORY	建施	设计号 JOB NO.		
	工程名称 PROJECT TITLE	东乡区第二小学后操场改造项目			审核 AUDIT	靳荣成	专业负责人 DISCIPLINE CHIEF	靳荣成	设计 DESIGNED BY	于江利	设计阶段 DESIGN PHASE	施工图	图号 DWG. NO.	01	日期 DATE

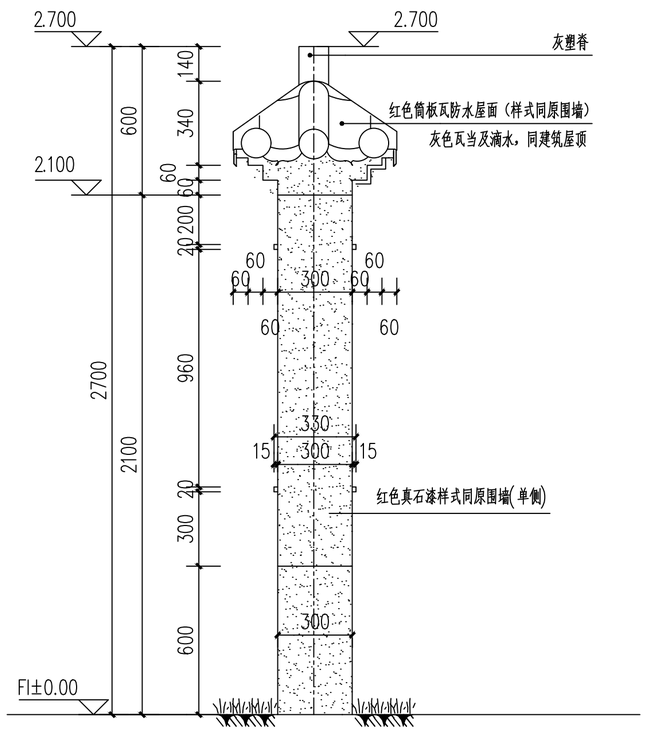

1 围墙立面图二
scale 1:20

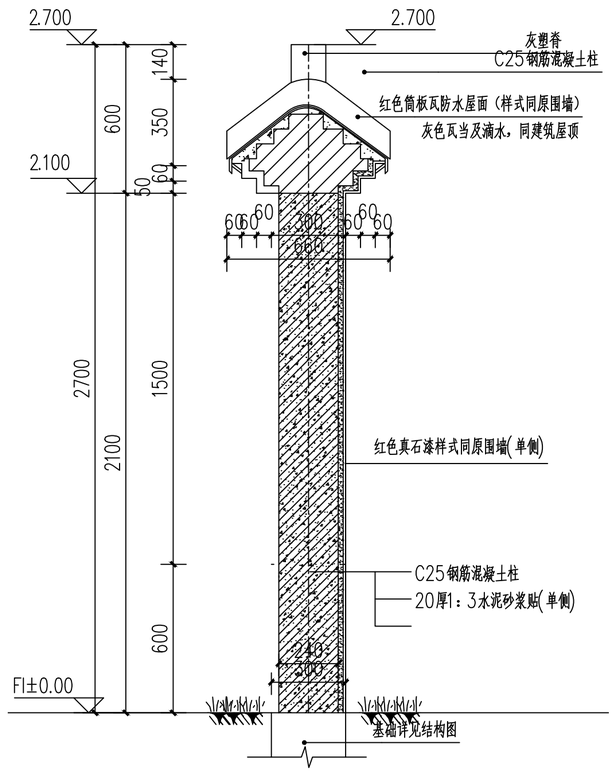


2 1-1剖面图
scale 1:20

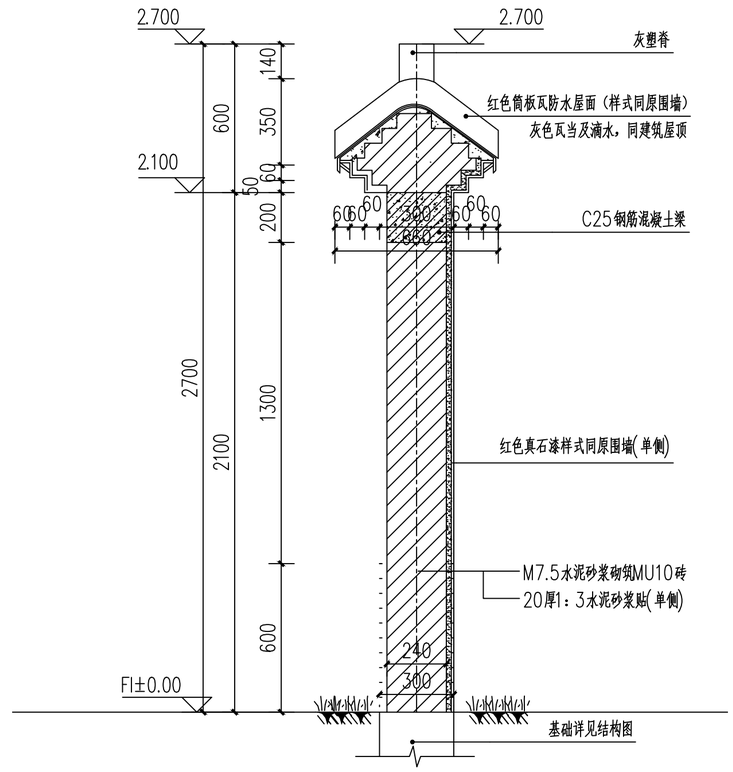

3 2-2剖面图
scale 1:20

浙江中冠设计有限公司
Zhejiang Zhongguan Design Co., Ltd
市政行业乙级 乙级工程设计证书编号：A233956057

建设单位 CLIENT	东乡区第二小学	图名	围墙立面图二 DRAWING TITLE	设计总负责人 CHIEF DESIGN OFFICER		审定 APPROVED BY		校对 CHECKED BY		图别 DWG. CATEGORY	建施	设计号 JOB NO.		
工程名称 PROJECT TITLE	东乡区第二小学后操场改造项目			审核 AUDIT		专业负责人 DISCIPLINE CHIEF		设计 DESIGNED BY		设计阶段 DESIGN PHASE	施工图	图号 DWG. NO.	02	日期 DATE

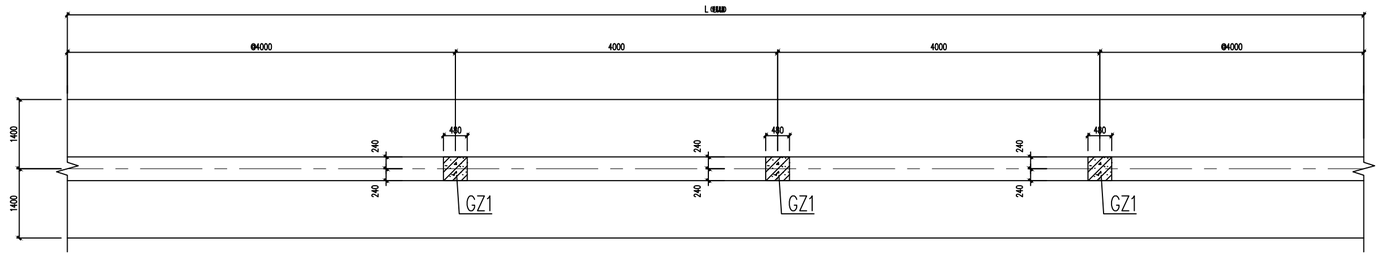


1 围墙标准段结构平面图
scale 1:50

景墙结构设计说明：


说明：1、本工程±0.000相当于绝对标高及平面定位详见园建图纸.

2、本基础根据xxxxx公司xxxx年xx月xx日提供的xxxxx项目工程勘察报告书》详细勘察进行设计.


基础持力层位于第3层 粉质黏土层，设计承载力f?ak=?80kPa..应保证基底进入持力层不少于300,且埋深不小于1.2m。

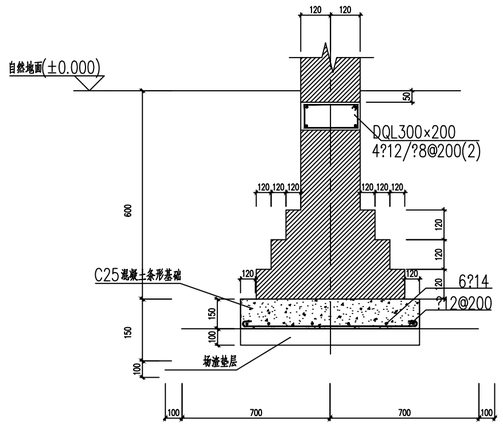


2 1-1
scale 1:20

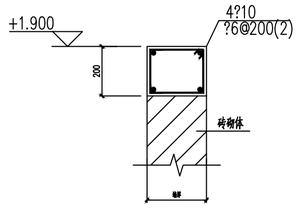

3 围墙压顶梁
scale 1:25
详见景观剖面图，受力钢筋锚入构造柱内
满足锚固规范锚固要求.

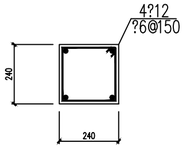

4 GZ1
scale 1:25
竖向受力钢筋锚入条基内，
满足锚固规范锚固要求.

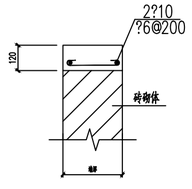

5 洞口附加圈梁
scale 1:25
详见景观剖面图
受力钢筋形成封闭整体

浙江中冠设计有限公司
Zhejiang Zhongguan Design Co., Ltd
市政行业乙级 乙级工程设计证书编号：A233956057

建设单位 CLIENT	东乡区第二小学	图名	围墙结构图 DRAWING TITLE	设计总负责人 CHIEF DESIGN OFFICER	靳学成	审定 APPROVED BY	靳学成	校对 CHECKED BY	徐振杰	图别 DWG. CATEGORY	建施	设计号 JOB NO.		
工程名称 PROJECT TITLE	东乡区第二小学后操场改造项目			审核 AUDIT	靳学成	专业负责人 DISCIPLINE CHIEF	靳学成	设计 DESIGNED BY	于江利	设计阶段 DESIGN PHASE	施工图	图号 DWG. NO.	03	日期 DATE